


Tárolók (-1. szint)

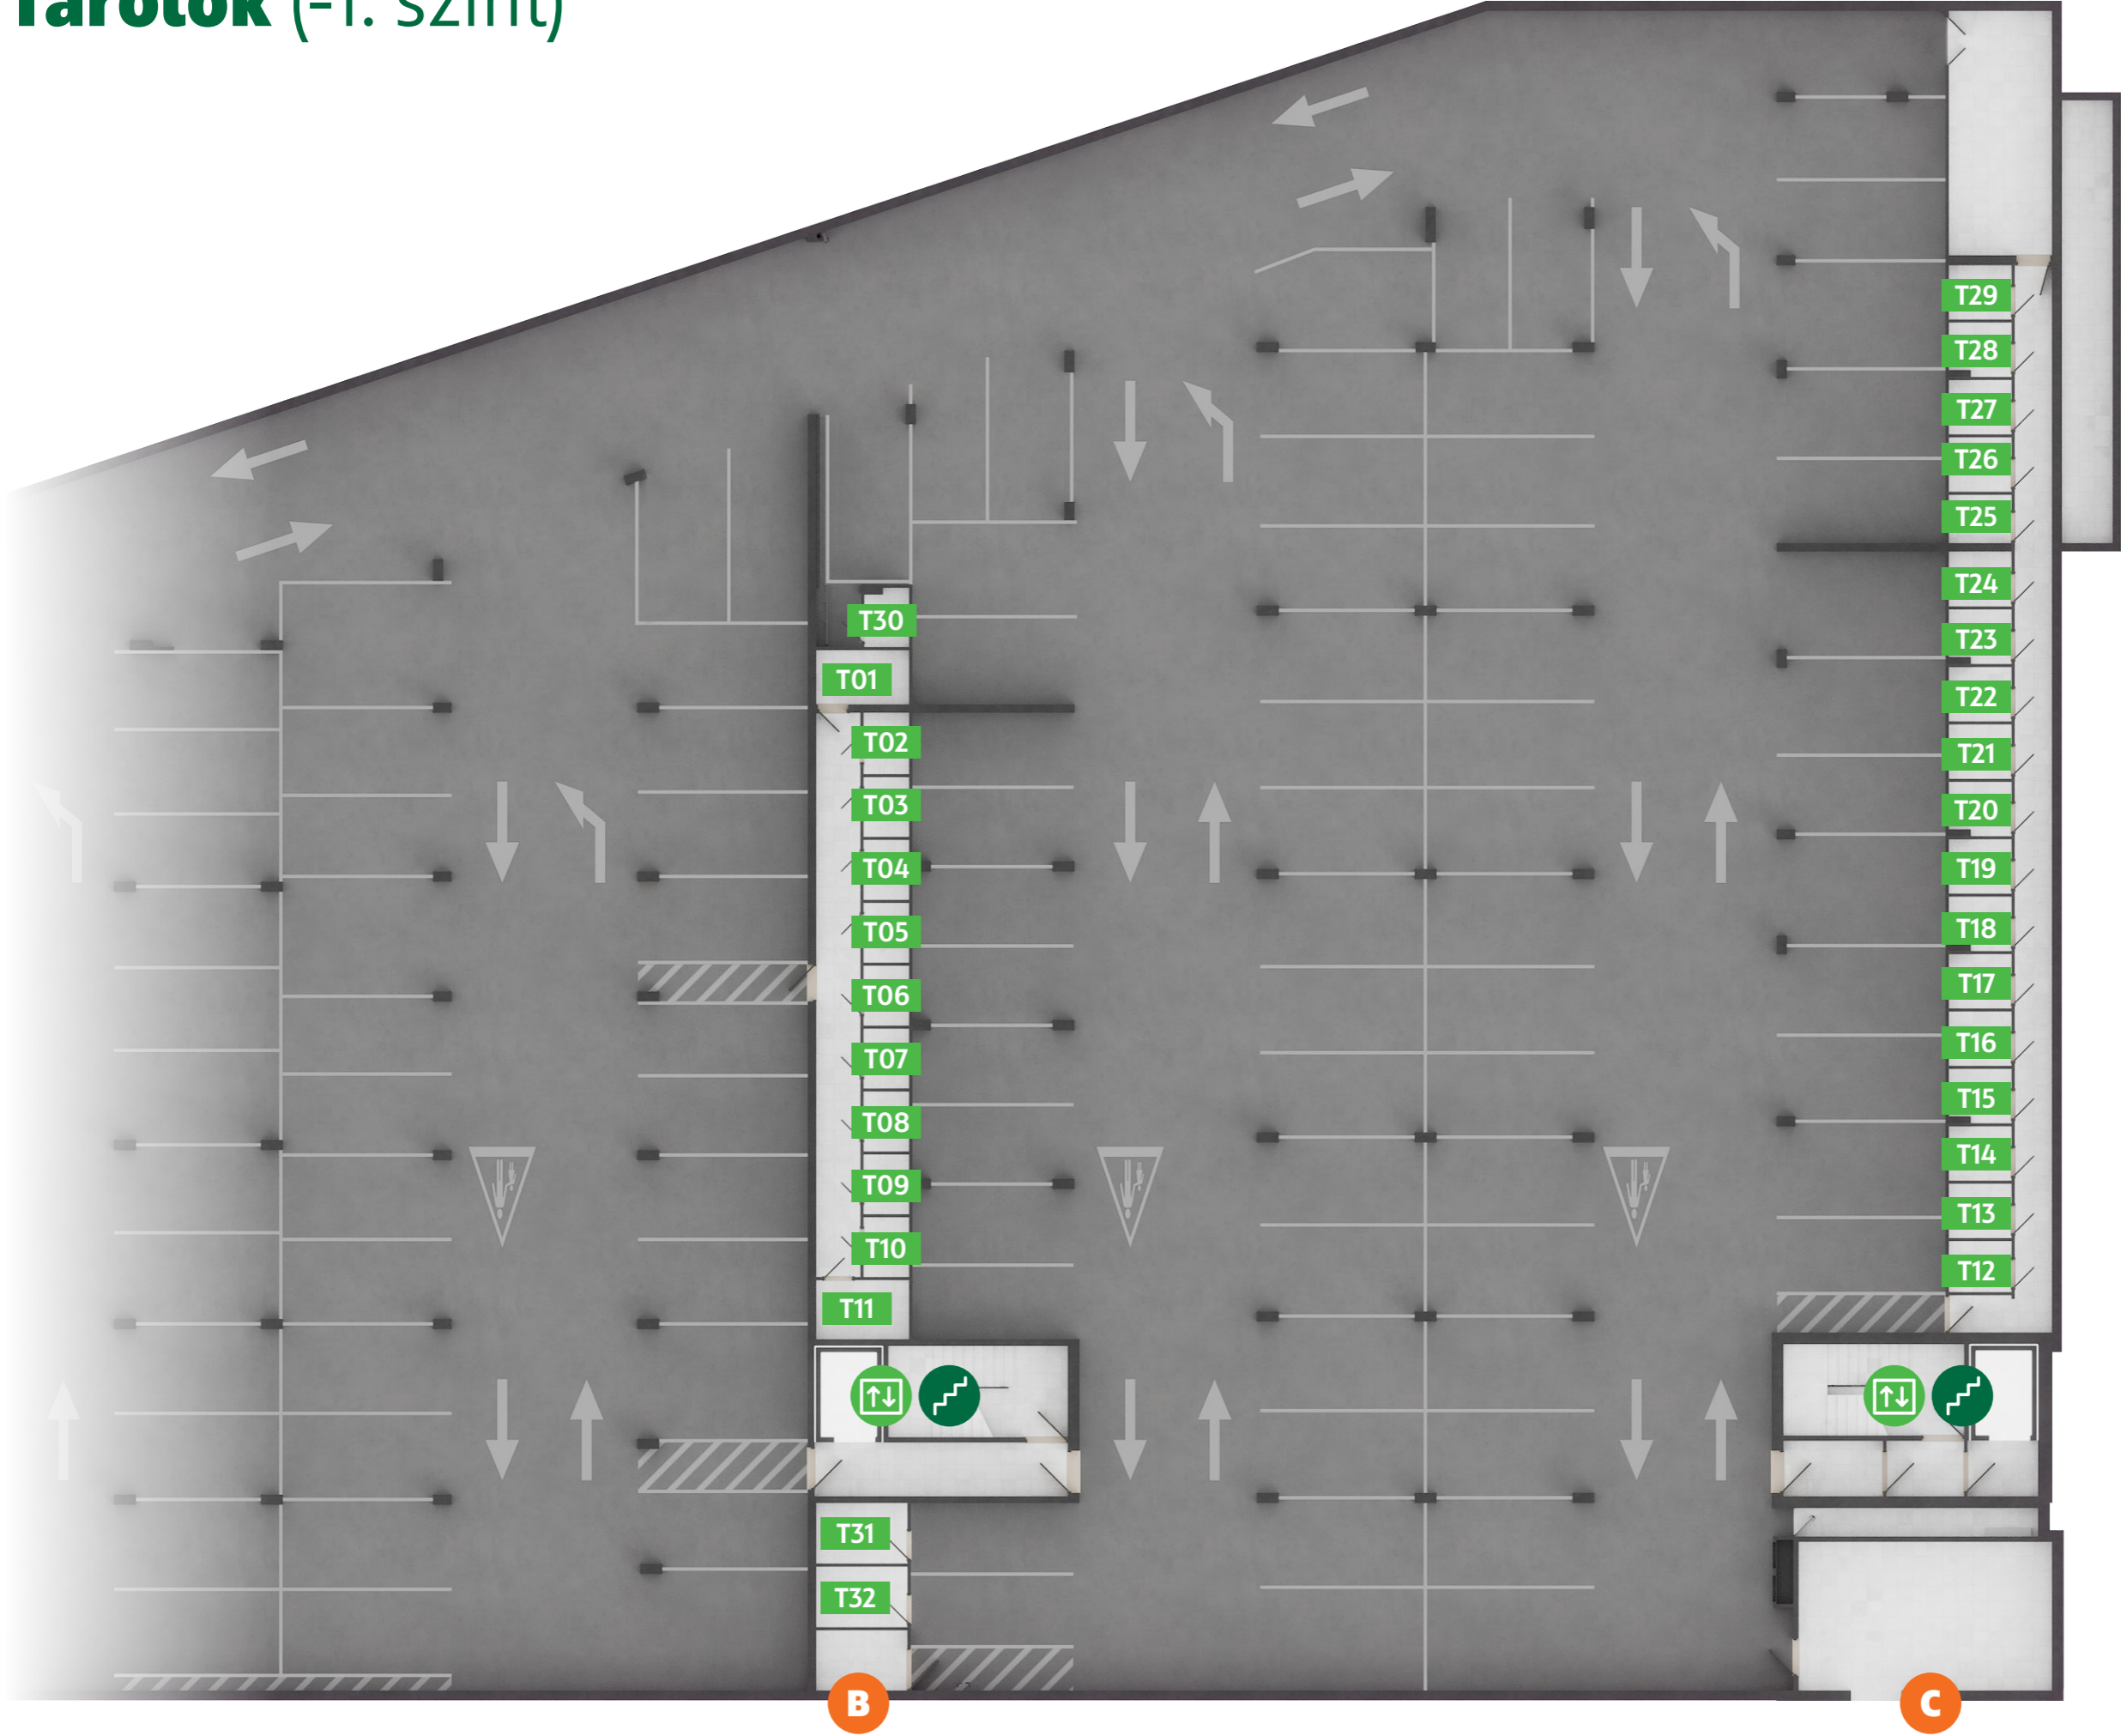

Tároló	Alapterület
T01	4,54 m ²
T02	2,45 m ²
T03	2,38 m ²
T04	2,38 m ²
T05	2,38 m ²
T06	2,38 m ²
T07	2,38 m ²
T08	2,38 m ²
T09	2,38 m ²
T10	2,38 m ²
T11	4,65 m ²
T12	2,78 m ²
T13	2,96 m ²
T14	2,96 m ²
T15	2,83 m ²
T16	2,96 m ²
T17	2,96 m ²
T18	2,83 m ²
T19	2,96 m ²
T20	2,83 m ²
T21	2,96 m ²
T22	2,96 m ²
T23	2,83 m ²
T24	3,01 m ²
T25	2,64 m ²
T26	2,96 m ²
T27	2,96 m ²
T28	2,83 m ²
T29	2,96 m ²
T30 (P051)	2,25 m ²
T31 (P064)	4,82 m ²
T32 (P065)	4,82 m ²

Tárolók (Földszint)



Tároló	Alapterület
T33	7,00 m ²
T34	7,65 m ²
T35	6,50 m ²
T36	7,27 m ²
T37	8,51 m ²
T38	6,50 m ²
T39	7,27 m ²
T40	9,19 m ²
T41	3,99 m ²
T42	3,52 m ²
T43	3,38 m ²
T44	5,36 m ²
T45	5,60 m ²
T46	5,13 m ²
T47	5,47 m ²
T48	5,18 m ²
T49	10,16 m ²